



# 특화거리 조성사업 공유주방 조성사업

---

건축

2021. 12

**A.G**

建築士事務所  
ARCHITECTS & ENGINEERS

A.G

建築士事務所  
ARCHITECTS & ENGINEERS

PROJECT TITLE

특화거리 조성사업 공유주방 조성사업

NOTES

공 사 개 요

공 사 명	특화거리 조성사업 공유주방 조성사업
대 지 위 치	충청남도 천안시 동남구 공설시장1길 9 천안역전시장 한마음센터302호
건 물 면 적	163.00㎡
공 사 종 류	건축공사, 기계공사, 전기공사, 기타(주방시설물)
실 공간구성	공유주방, 강사대기실, 식자재보관(발효)실, 락카룸 등
오수정화조	기존 정화조 사용

REVISIONS

NO.	DATE	NOTE
-----	------	------



SHEET TITLE

공 사 개 요

SCALE	DATE
NONE	21. 12


DESIGNED BY	CHECKED BY
-------------	------------


SUBMITTED BY	APPROVED BY
--------------	-------------

DRAWING NO.


A — 0 0 1

A — 0 0 2

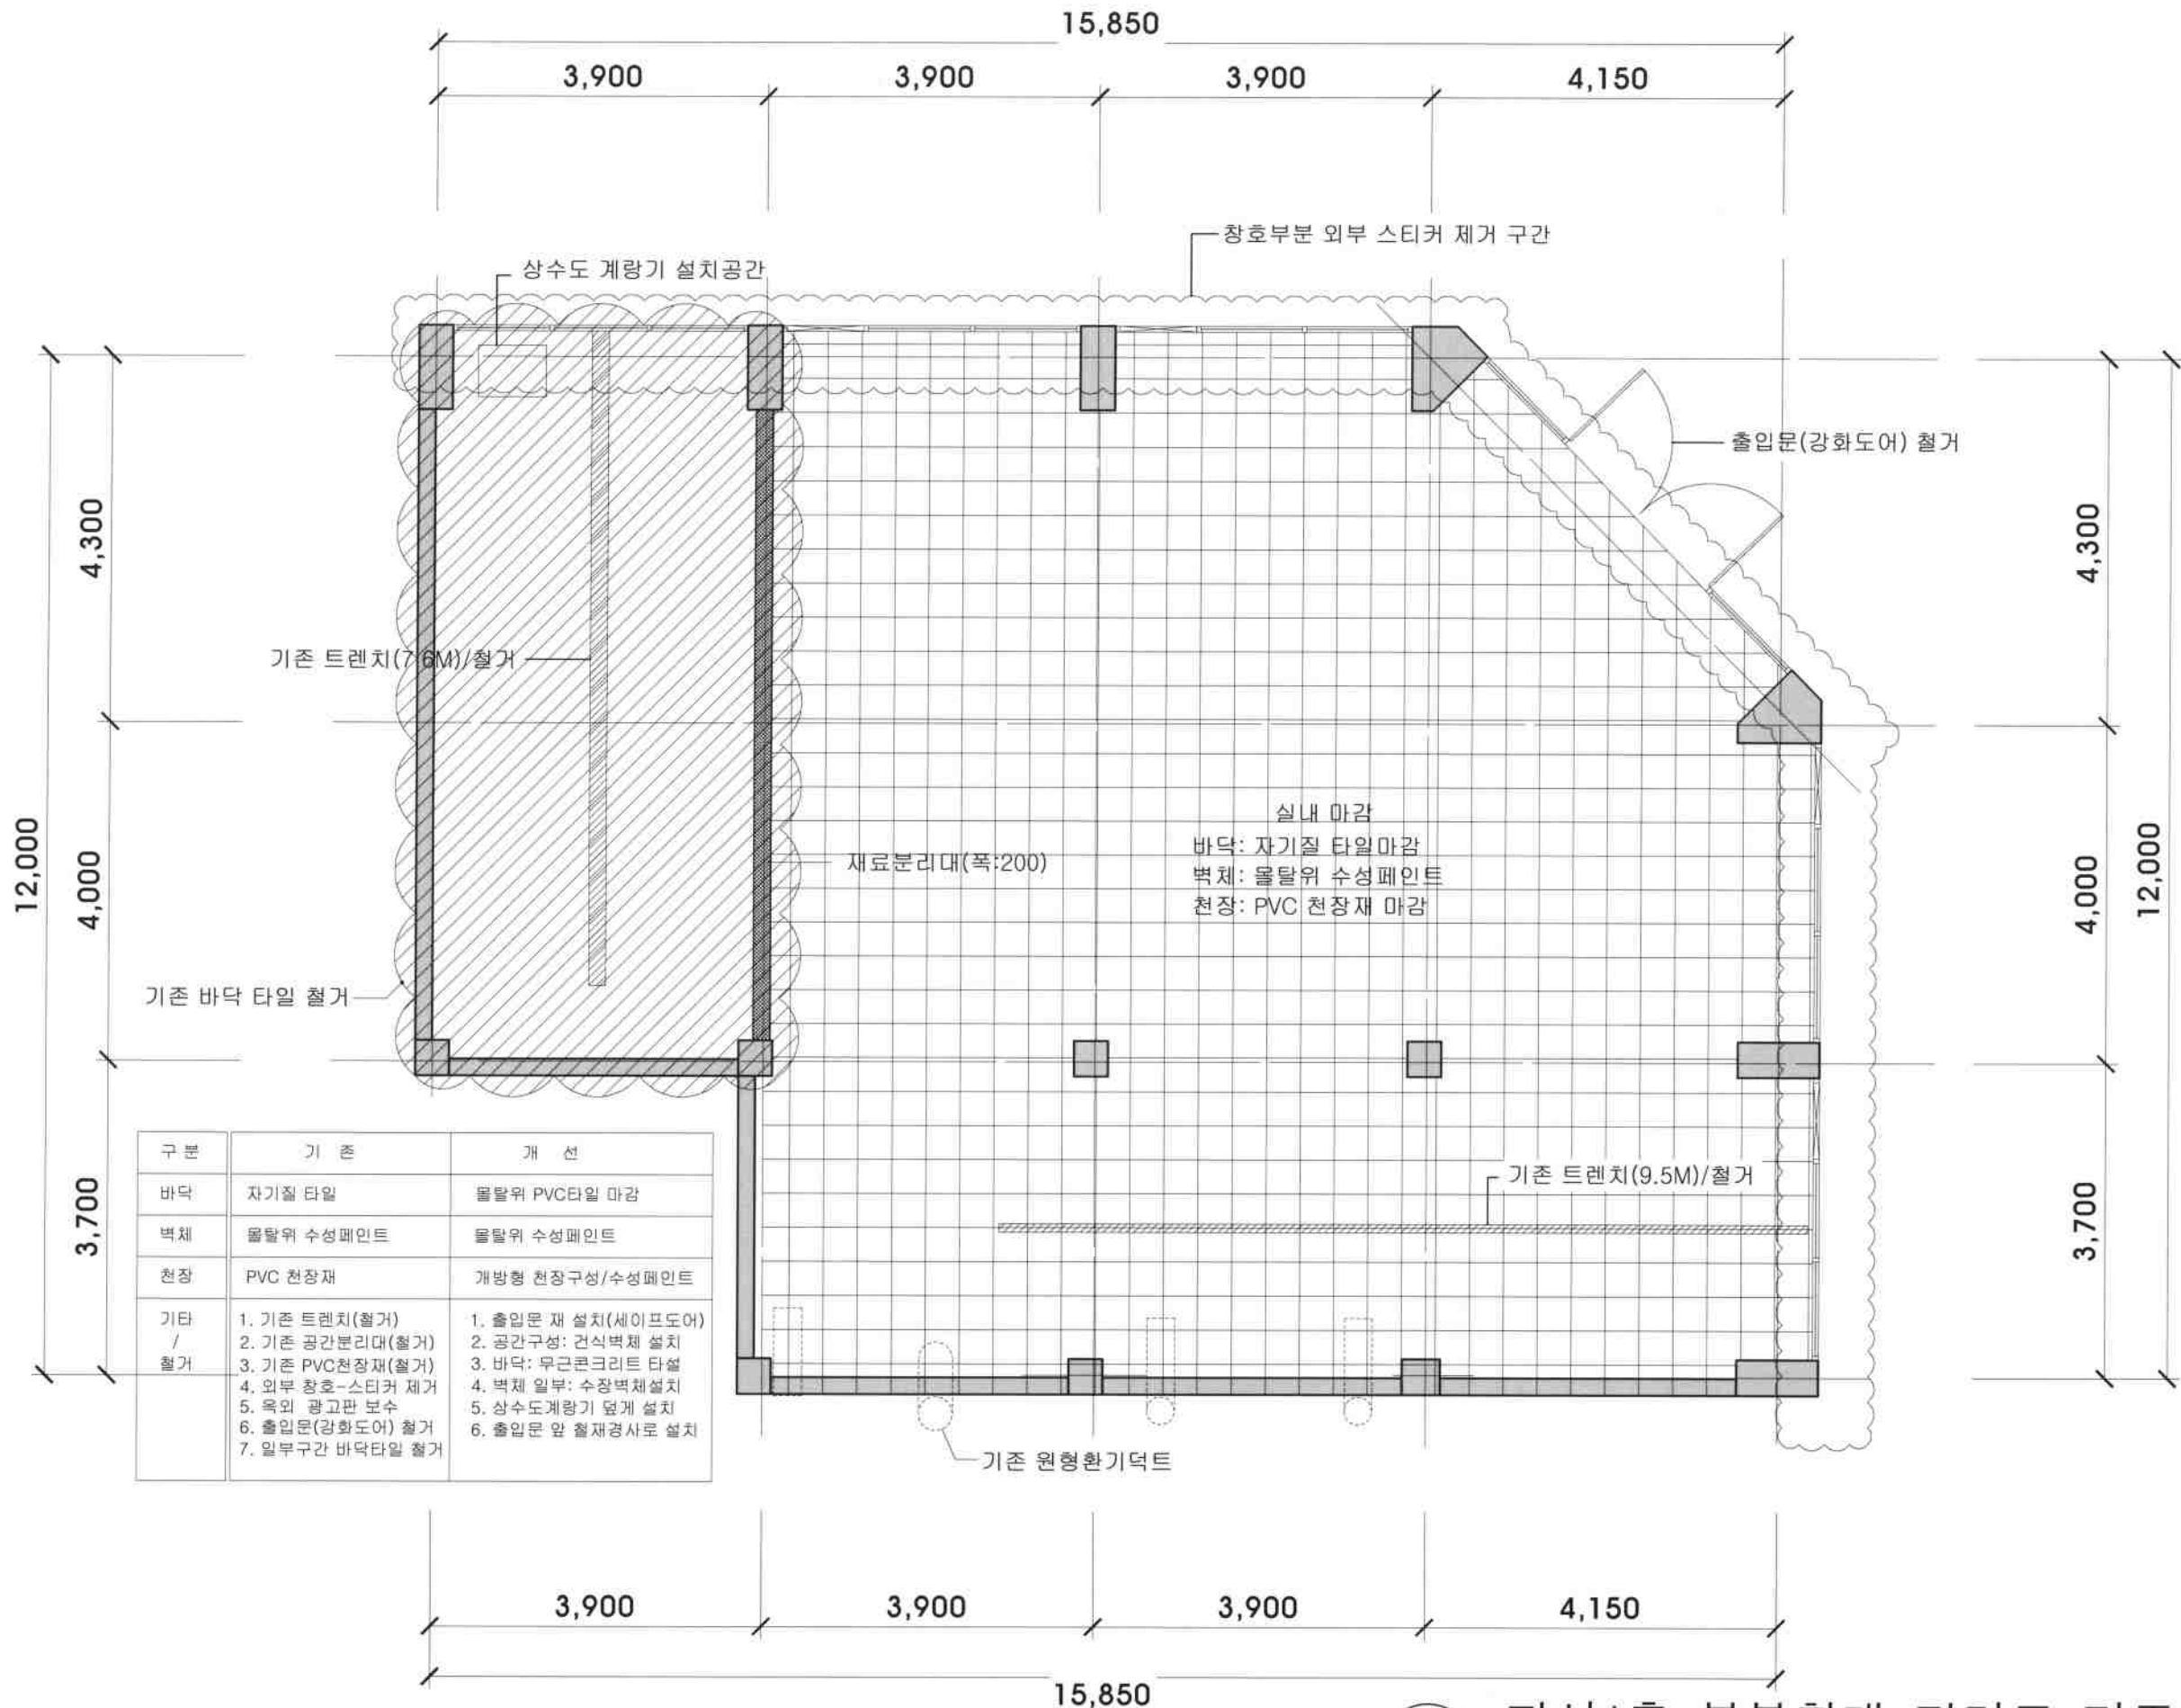

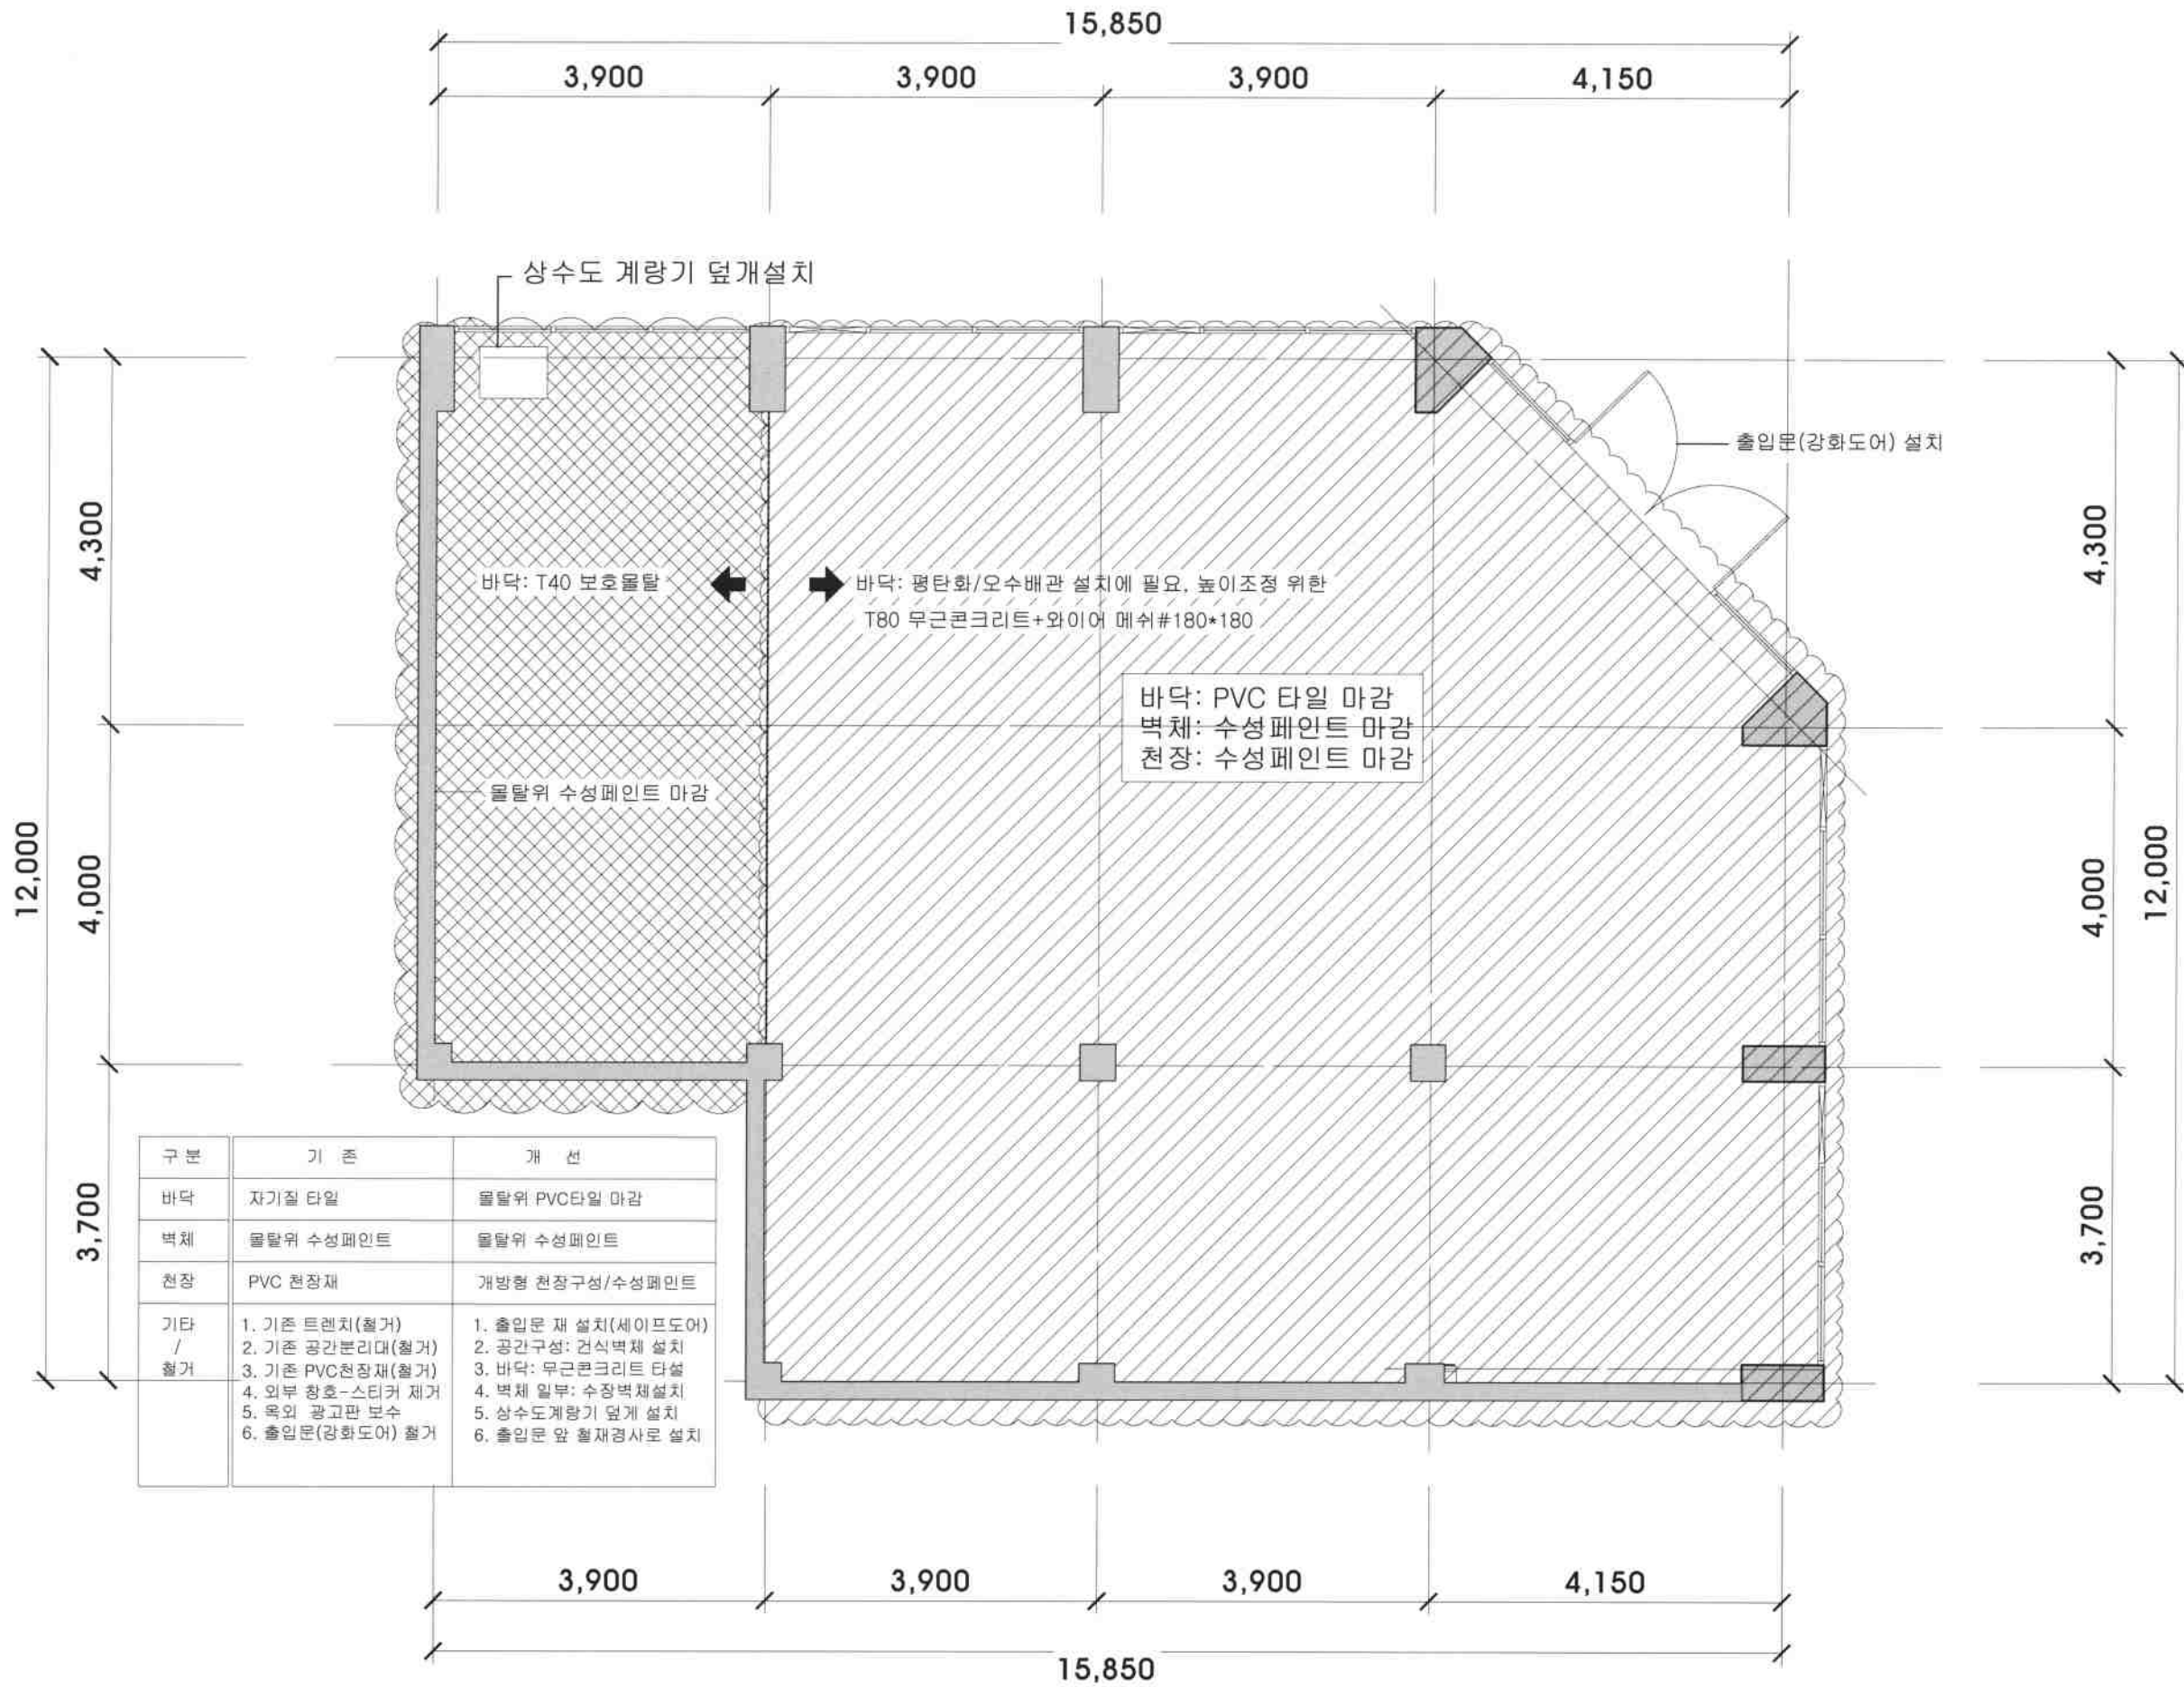

1 지상1층 바닥면 보수 평면도  
SCALE : A3=1/80

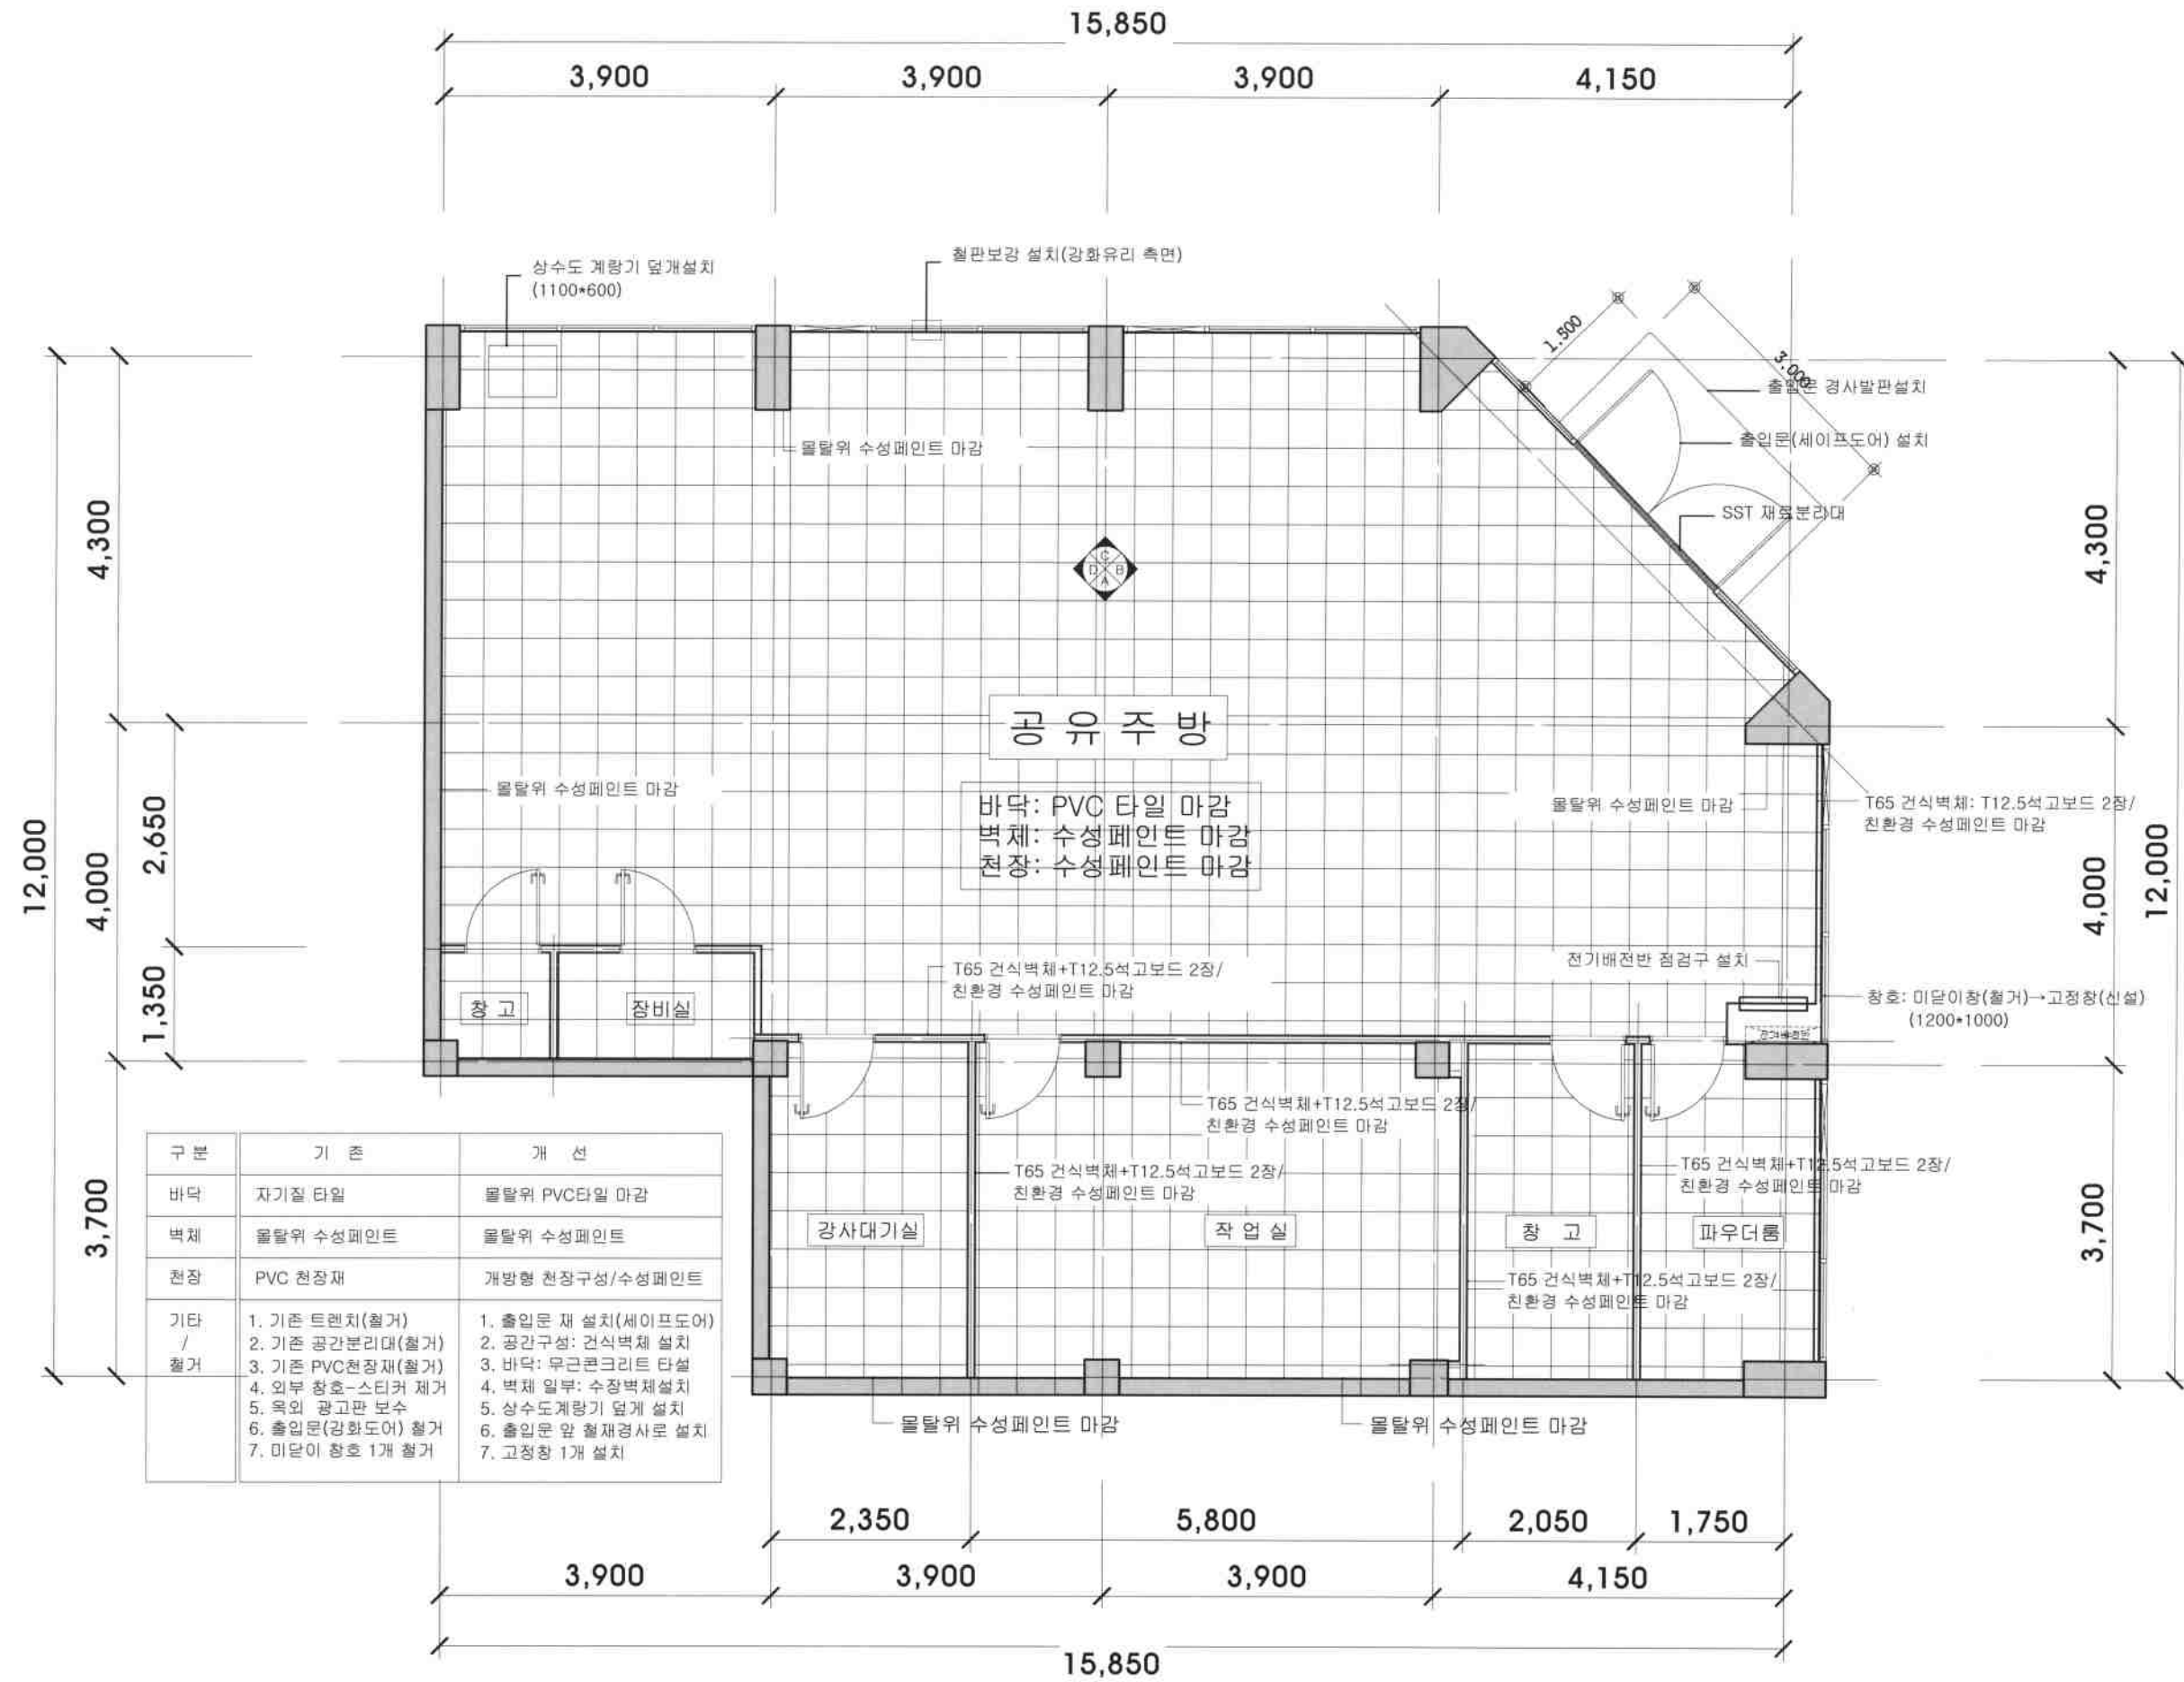[illegible]

1

SCALE :

지상1층 평면도-신설


$$A_3 = 1/80$$







주방가구 등 필요 전기량(개당)


NO.	품목	수량	전기량	비고
1	전기레인지	9	2.9kW	
2	전자레인지	2	1100W	
3	쇼케이스	1	290W	
4	4문OX냉장고	2	800W	
5	할도마소독기	2	2kW	
6	발효기	1	2kW	
7	반죽기	4	1.2kW	
8	오븐기	4	3kW	
9	전기밥솥	2	1150W	
10	세탁기	1	250W	

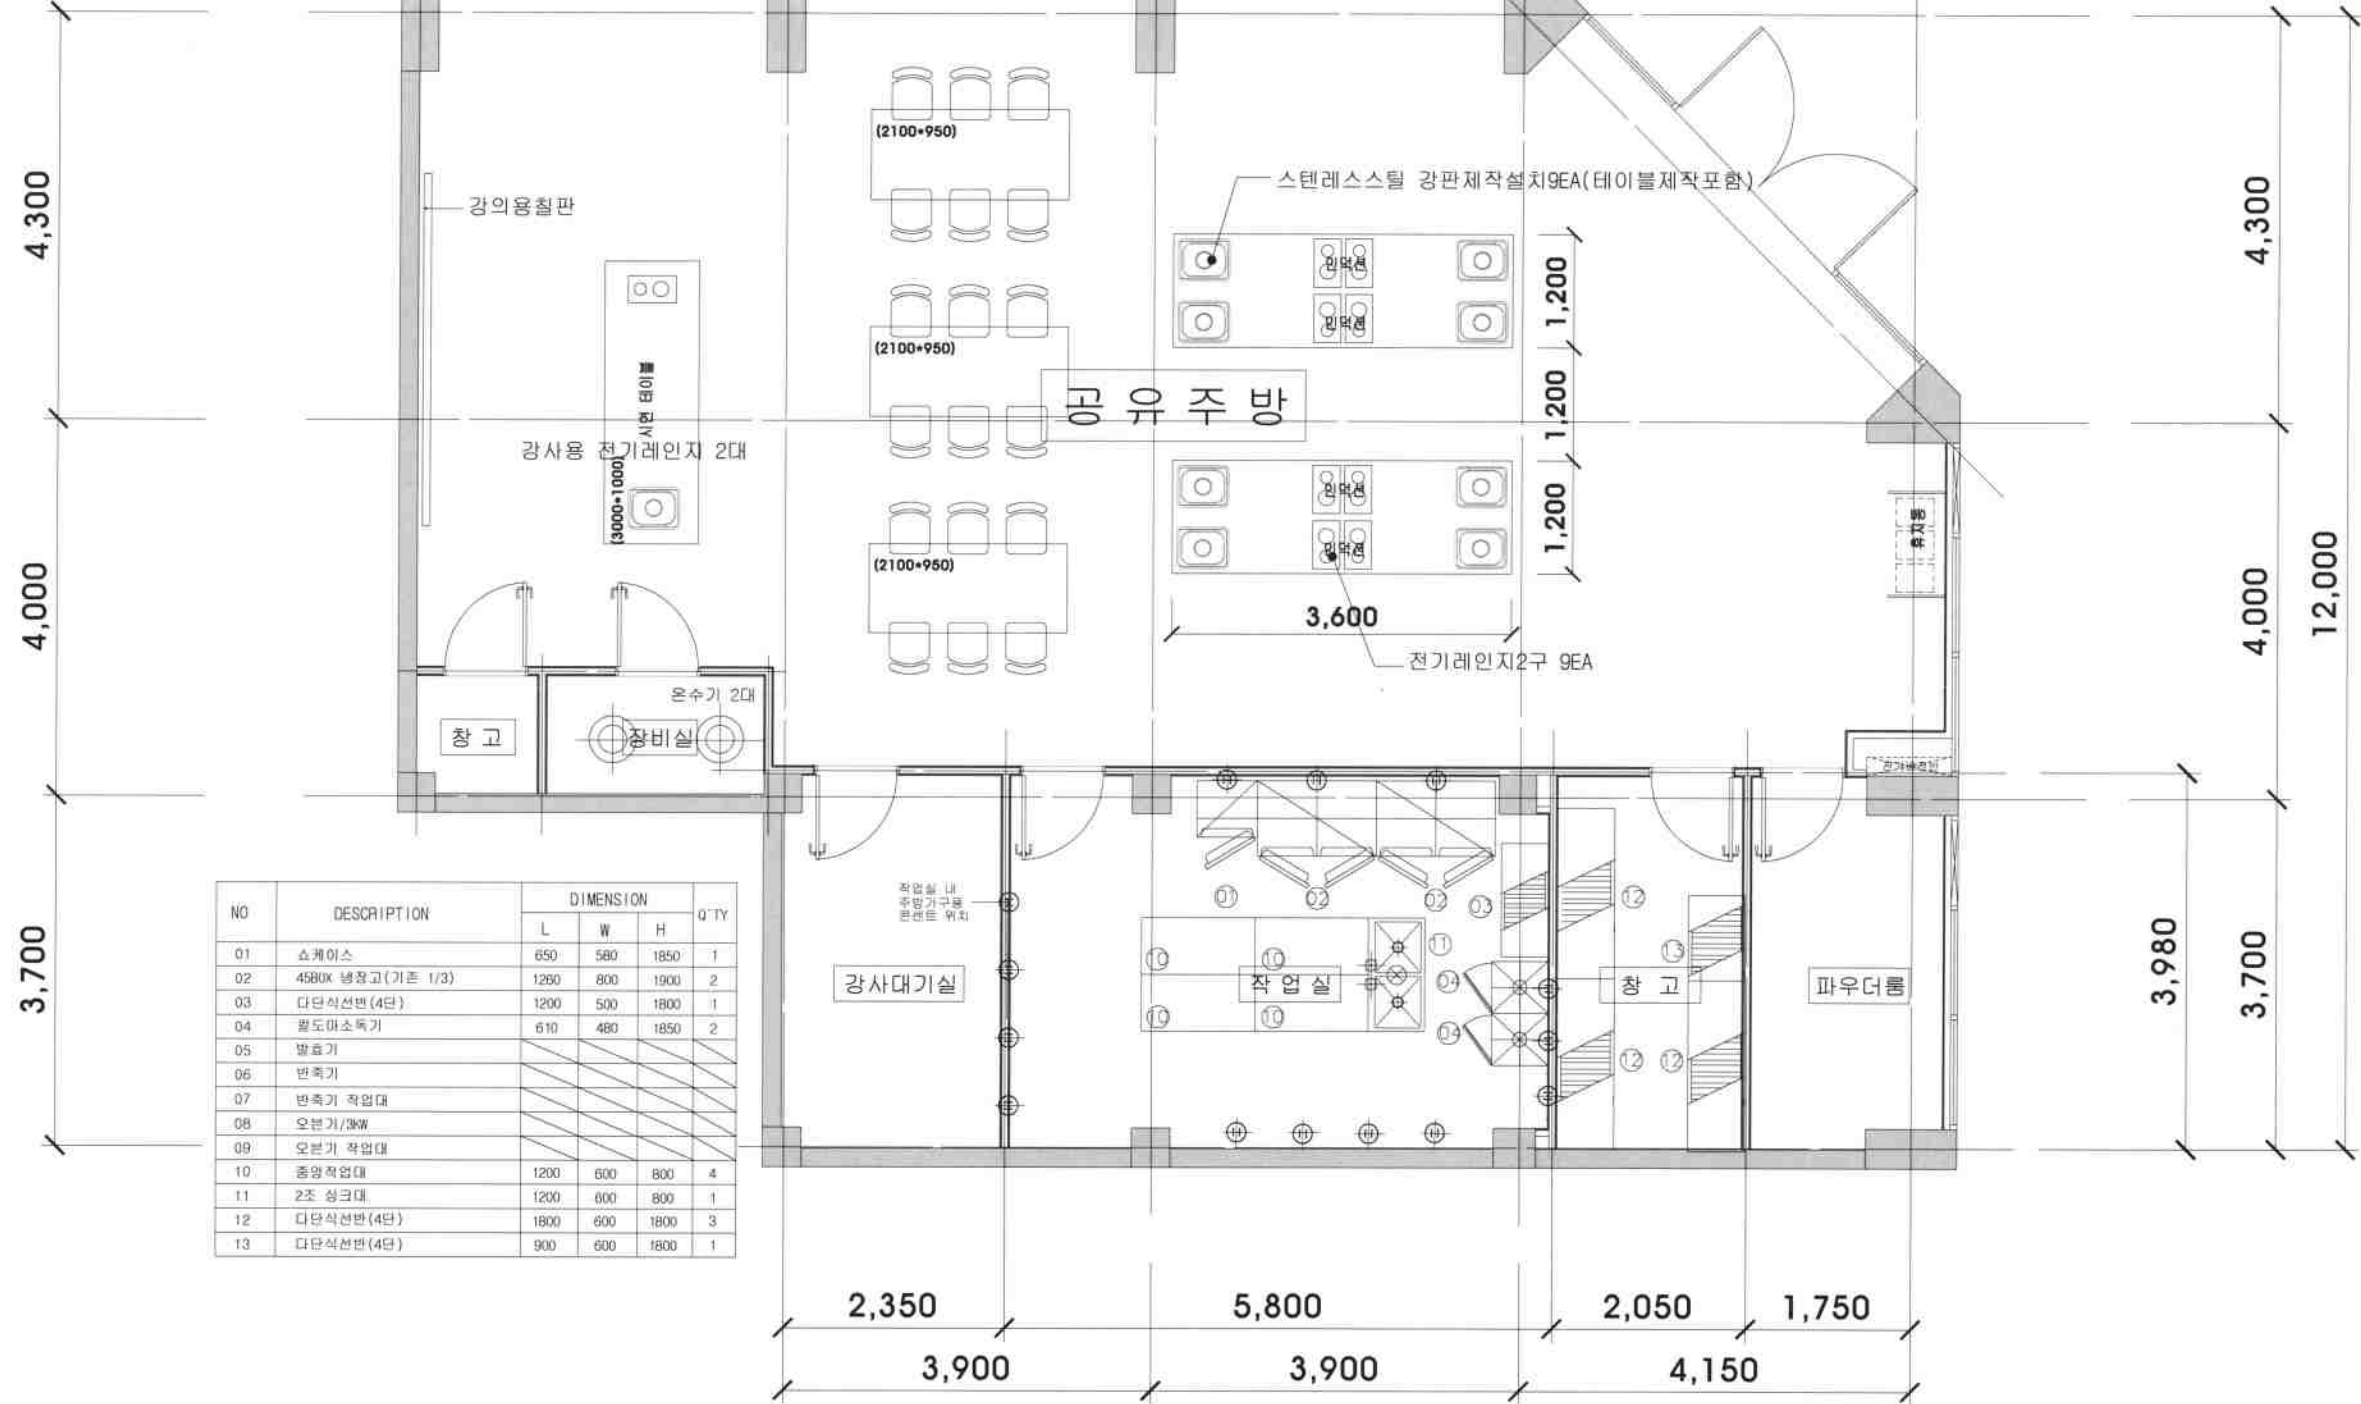


NO	DESCRIPTION	DIMENSION			Q'TY
		L	W	H	
01	쇼케이스	650	580	1850	1
02	4580X 냉장고 (기존 1/3)	1250	800	1900	2
03	다단식선반 (4단)	1200	500	1800	1
04	할도마소독기	610	480	1850	2
05	발효기				
06	반죽기				
07	반죽기 작업대				
08	오븐기/3kW				
09	오븐기 작업대				
10	중앙작업대	1200	600	800	4
11	2조 삼크대	1200	600	800	1
12	다단식선반 (4단)	1800	600	1800	3
13	다단식선반 (4단)	900	600	1800	1

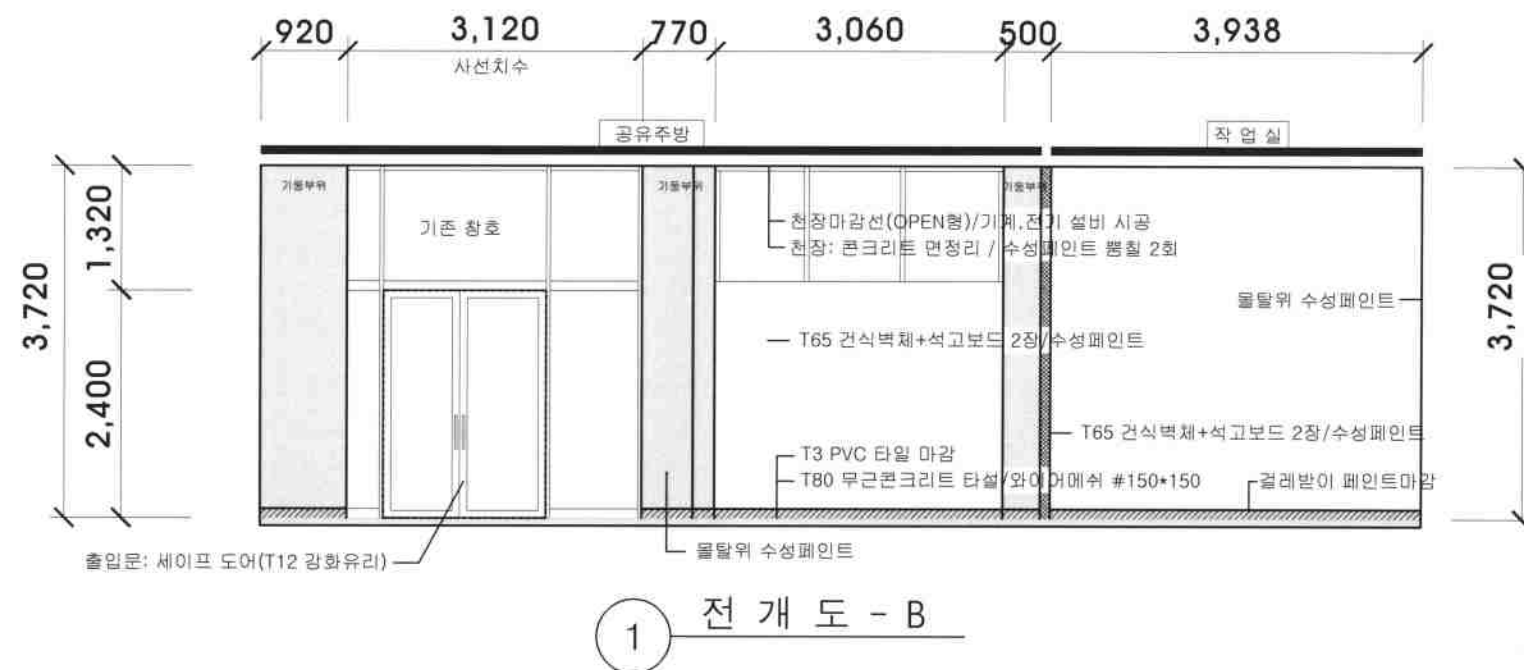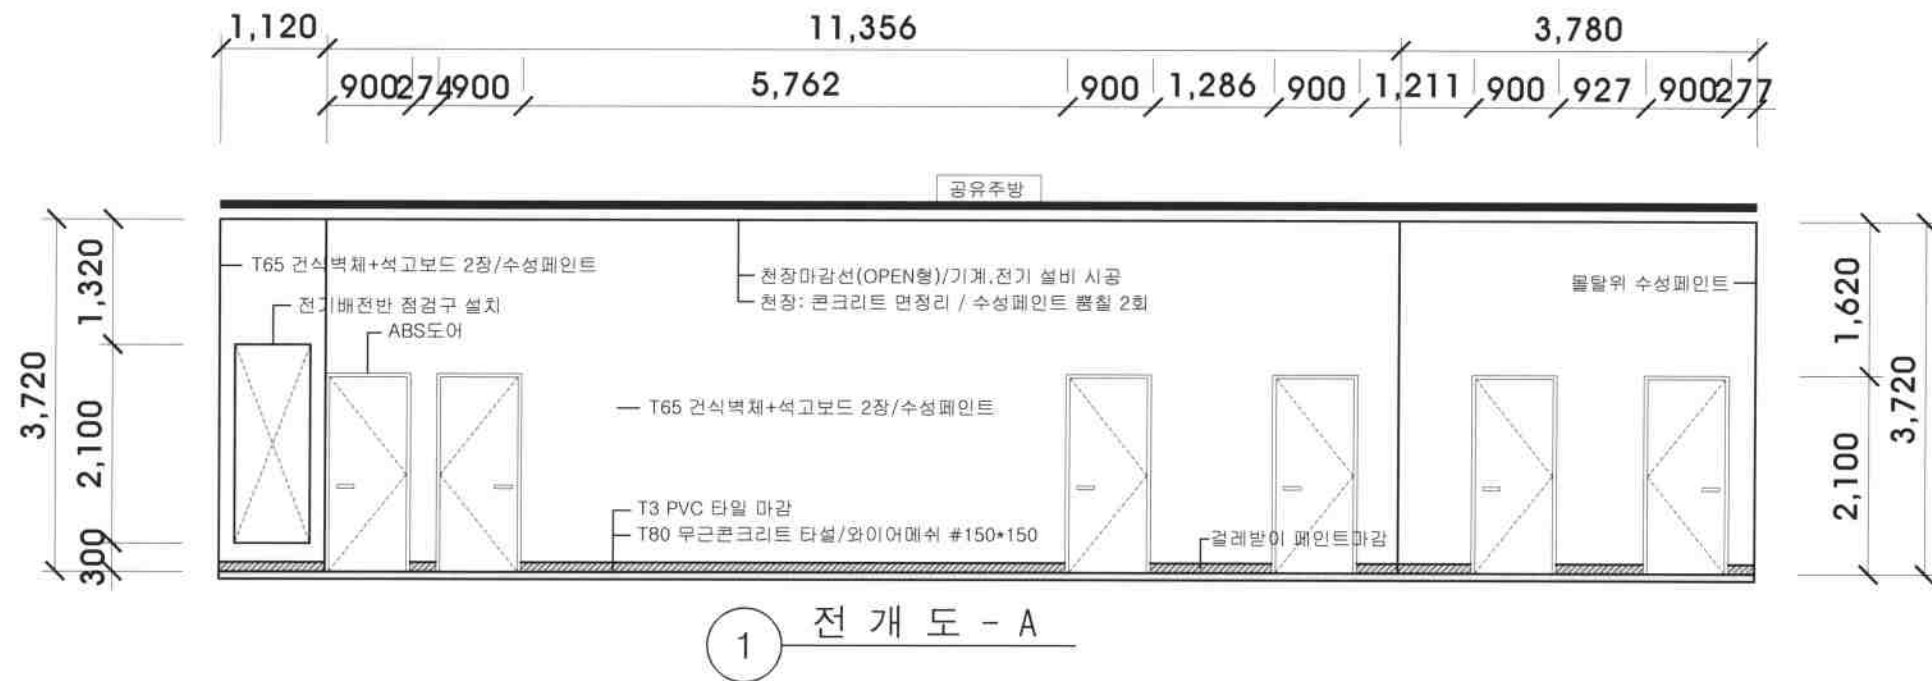

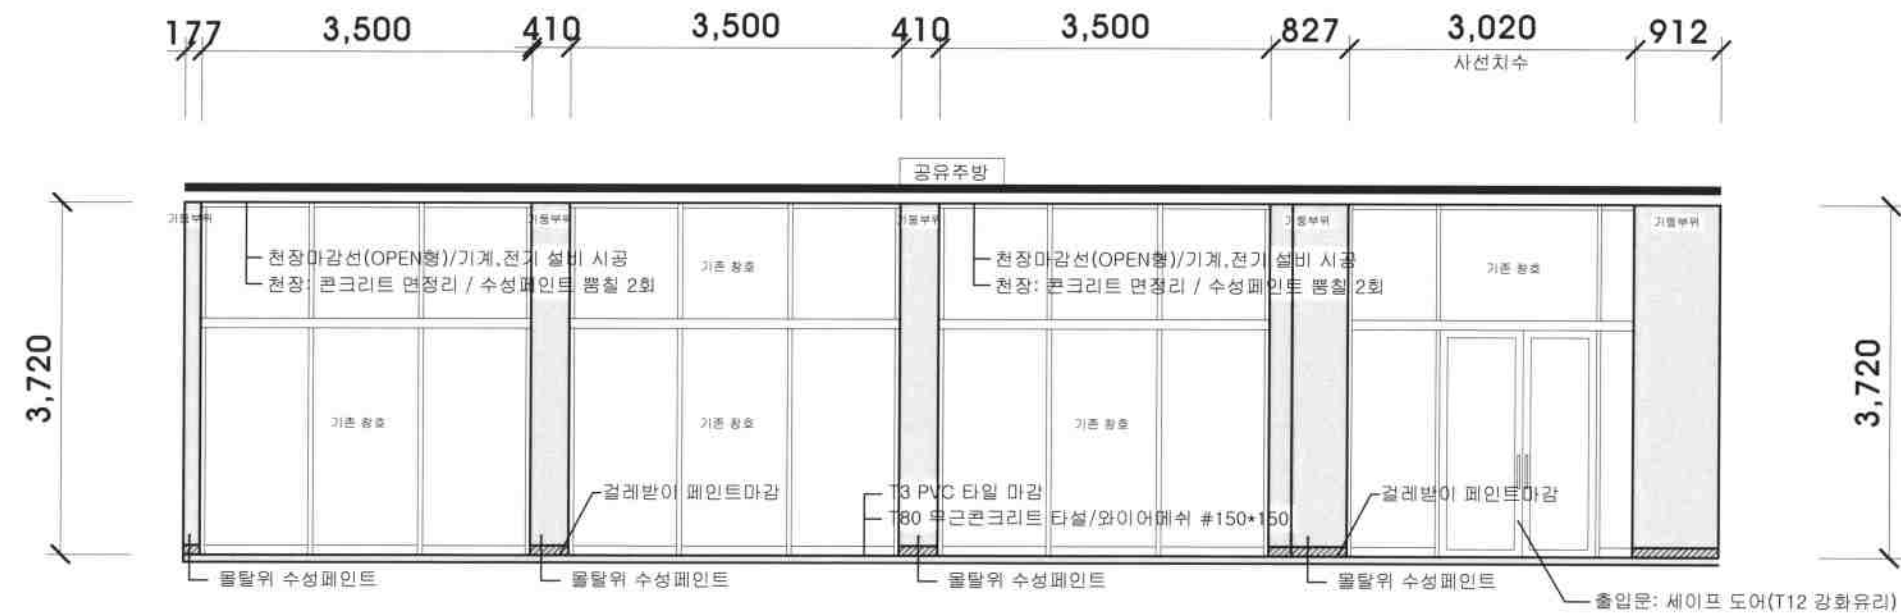




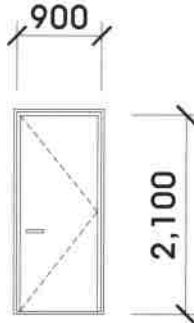


1 전 개 도 - C

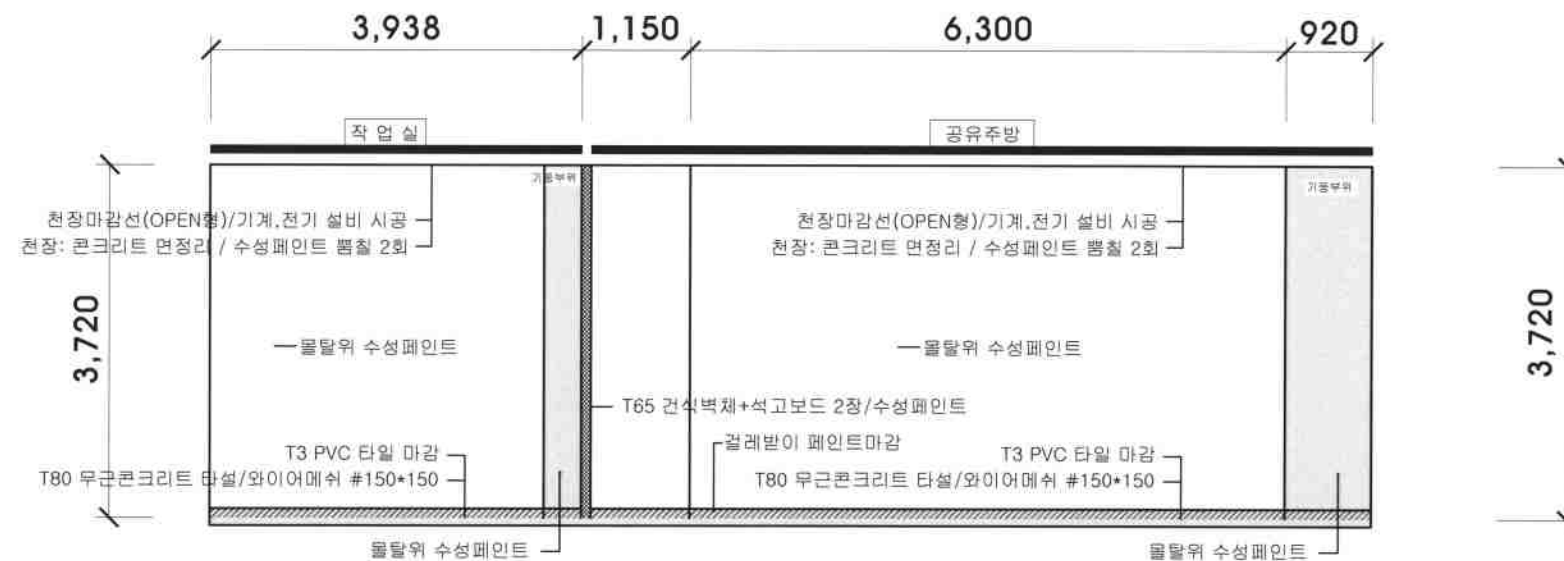

1 전 개 도 - D

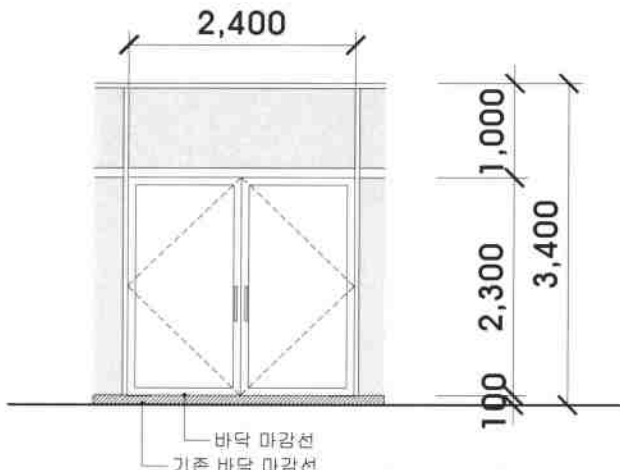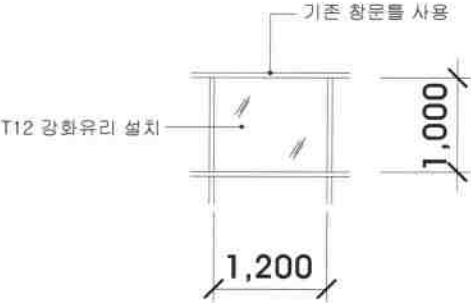

크 기 및 형 태	 <p style="text-align: right; margin-top: 10px;">문 디자인 선정시 담당원과 협의 할 것.</p>			PROJECT TITLE		A.G 建築士事務所 ARCHITECTS & ENGINEERS	
	공유주방 1층 주출입문			특화거리 조성사업 공유주방 조성사업			
	1 SSD	스테인레스 스틸 양여닫이(세이프도어)		NOTES			
	마 감	T12 강화유리, 세이프도어					
	철물, 부속	목재 손잡이 2개, 플로어한치 2개, 잠금쇠 2개, 디지털도어락, 부속자재포함					
크 기 및 형 태				REVISIONS			
	공유주방 측면 상부 고정창(기존창문 철거)			NO.	DATE	NOTE	
	1 SSW	T12 강화유리					
	마 감						
	철물, 부속						
크 기 및 형 태				SHEET TITLE			
	문 디자인 선정시 담당원과 협의 할 것.			창호알람표 및 창호도			
	요리채형창 사무실 등 4개소			SCALE	DATE		
	1 WD	ABS(문틀, 문짝, 물딩) 여닫이 문		1/80	21. 12		
	마 감	ABS 패널+PVC 데코필름 마감		DESIGNED BY	CHECKED BY		
철물, 부속	경철 3개, 손잡이 1개, 부속자재포함		SUBMITTED BY	APPROVED BY			
			DRAWING NO.				
		A — 1 0 1					

建築士事務所  
ARCHITECTS & ENGINEERS

PROJECT TITLE

특화거리 조성사업 공유주방 조성사업

## NOTES

## REVISIONS

NO.	DATE	NOTE
-----	------	------

SHEET TITLE

보강철판 상세도

SCALE	1/40
-------	------

21.12

DESIGNED BY


CHECKED BY \_\_\_\_\_

SUBMITTED BY:

APPROVED BY \_\_\_\_\_

DRAWING NO.

A — 2 0 1

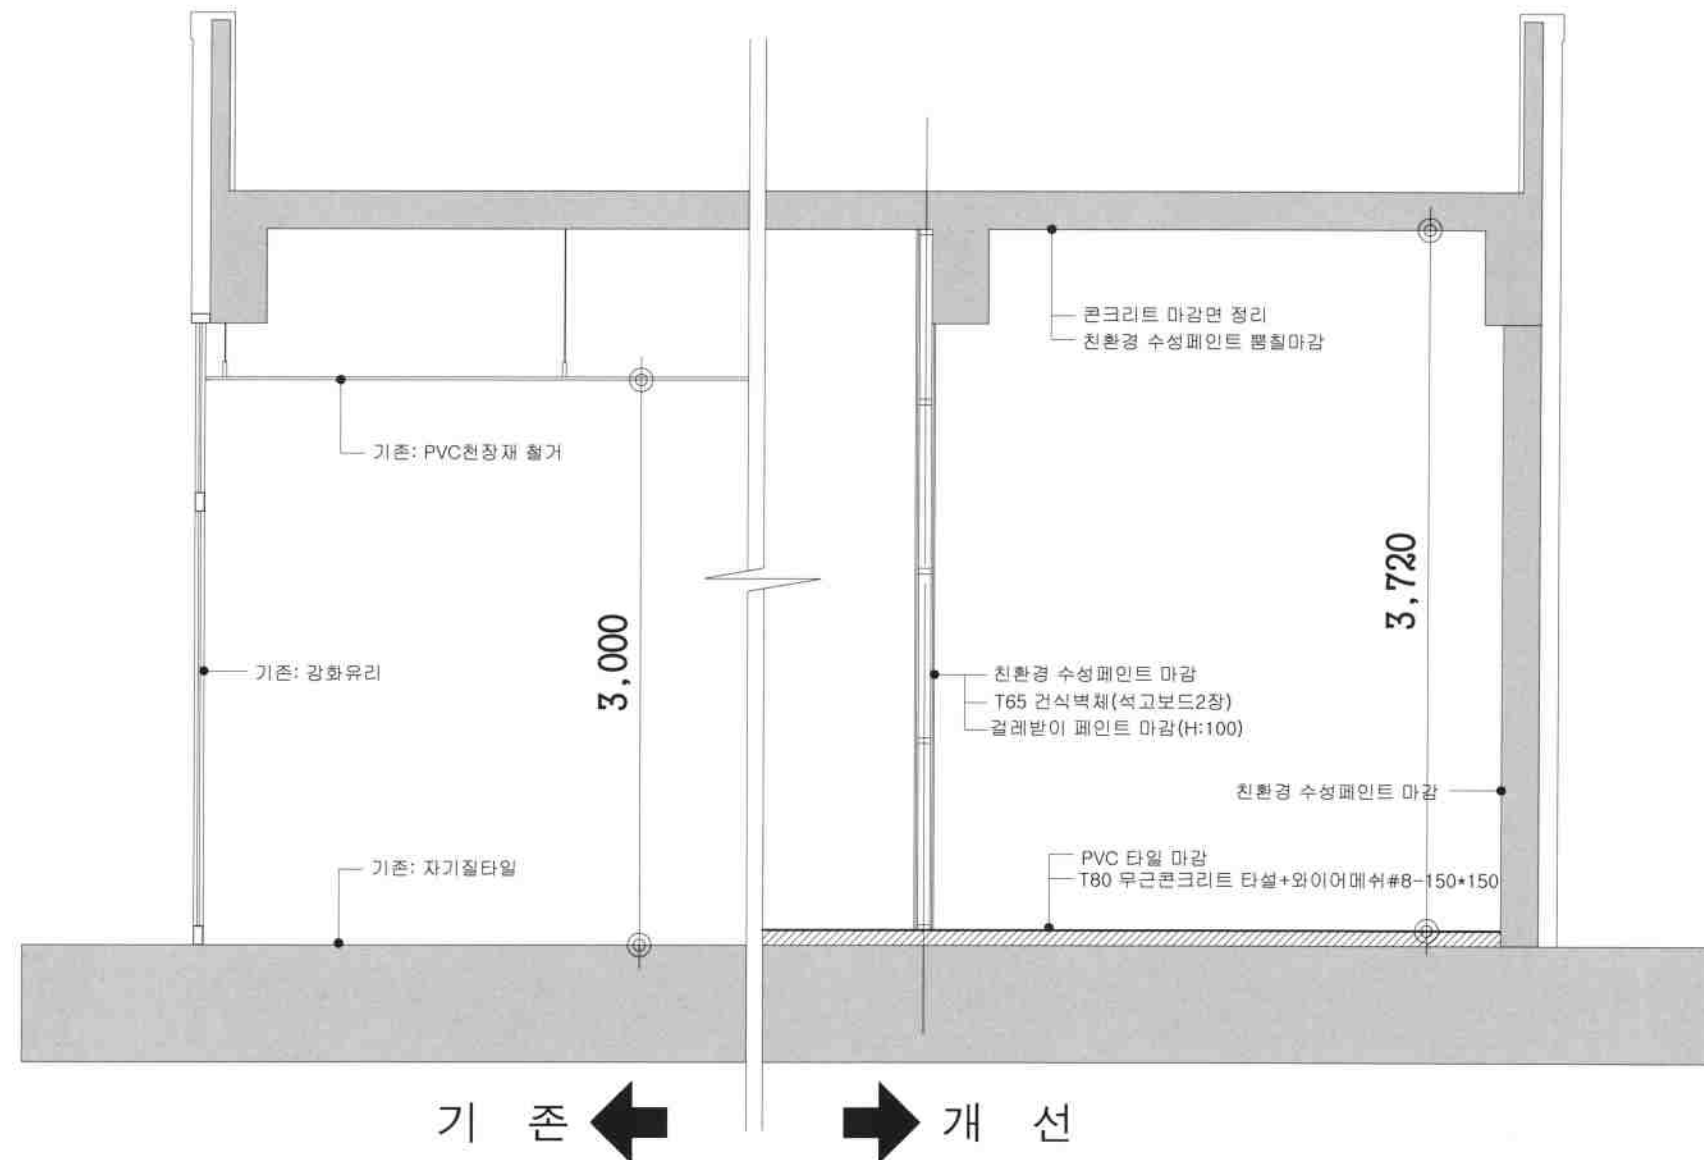

기 존 ← || → 개 선

1

단 면 도

SCALE : A3=1/40









측면 철판보강 상세

※ 현장조건에 맞추어 감독관과 협의 후 제작, 설치 할 것.



※ 현장조건에 맞추어 감독관과 협의 후 제작, 설치 할 것.

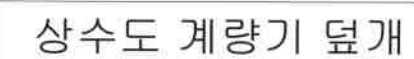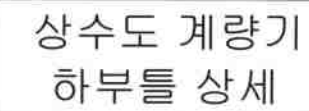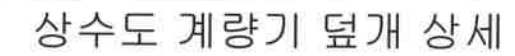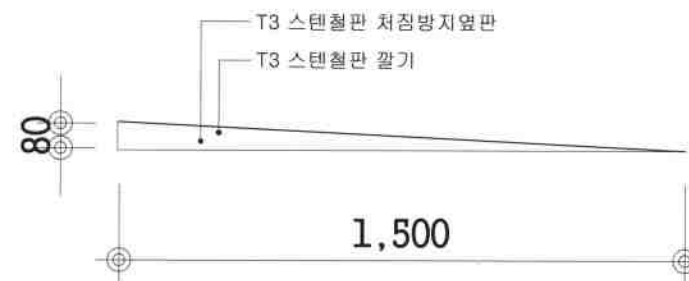

※ 현장조건에 맞추어 감독관과 협의 후 제작, 설치 할 것.